


— BEF. KULV  
 — ETAPP 2

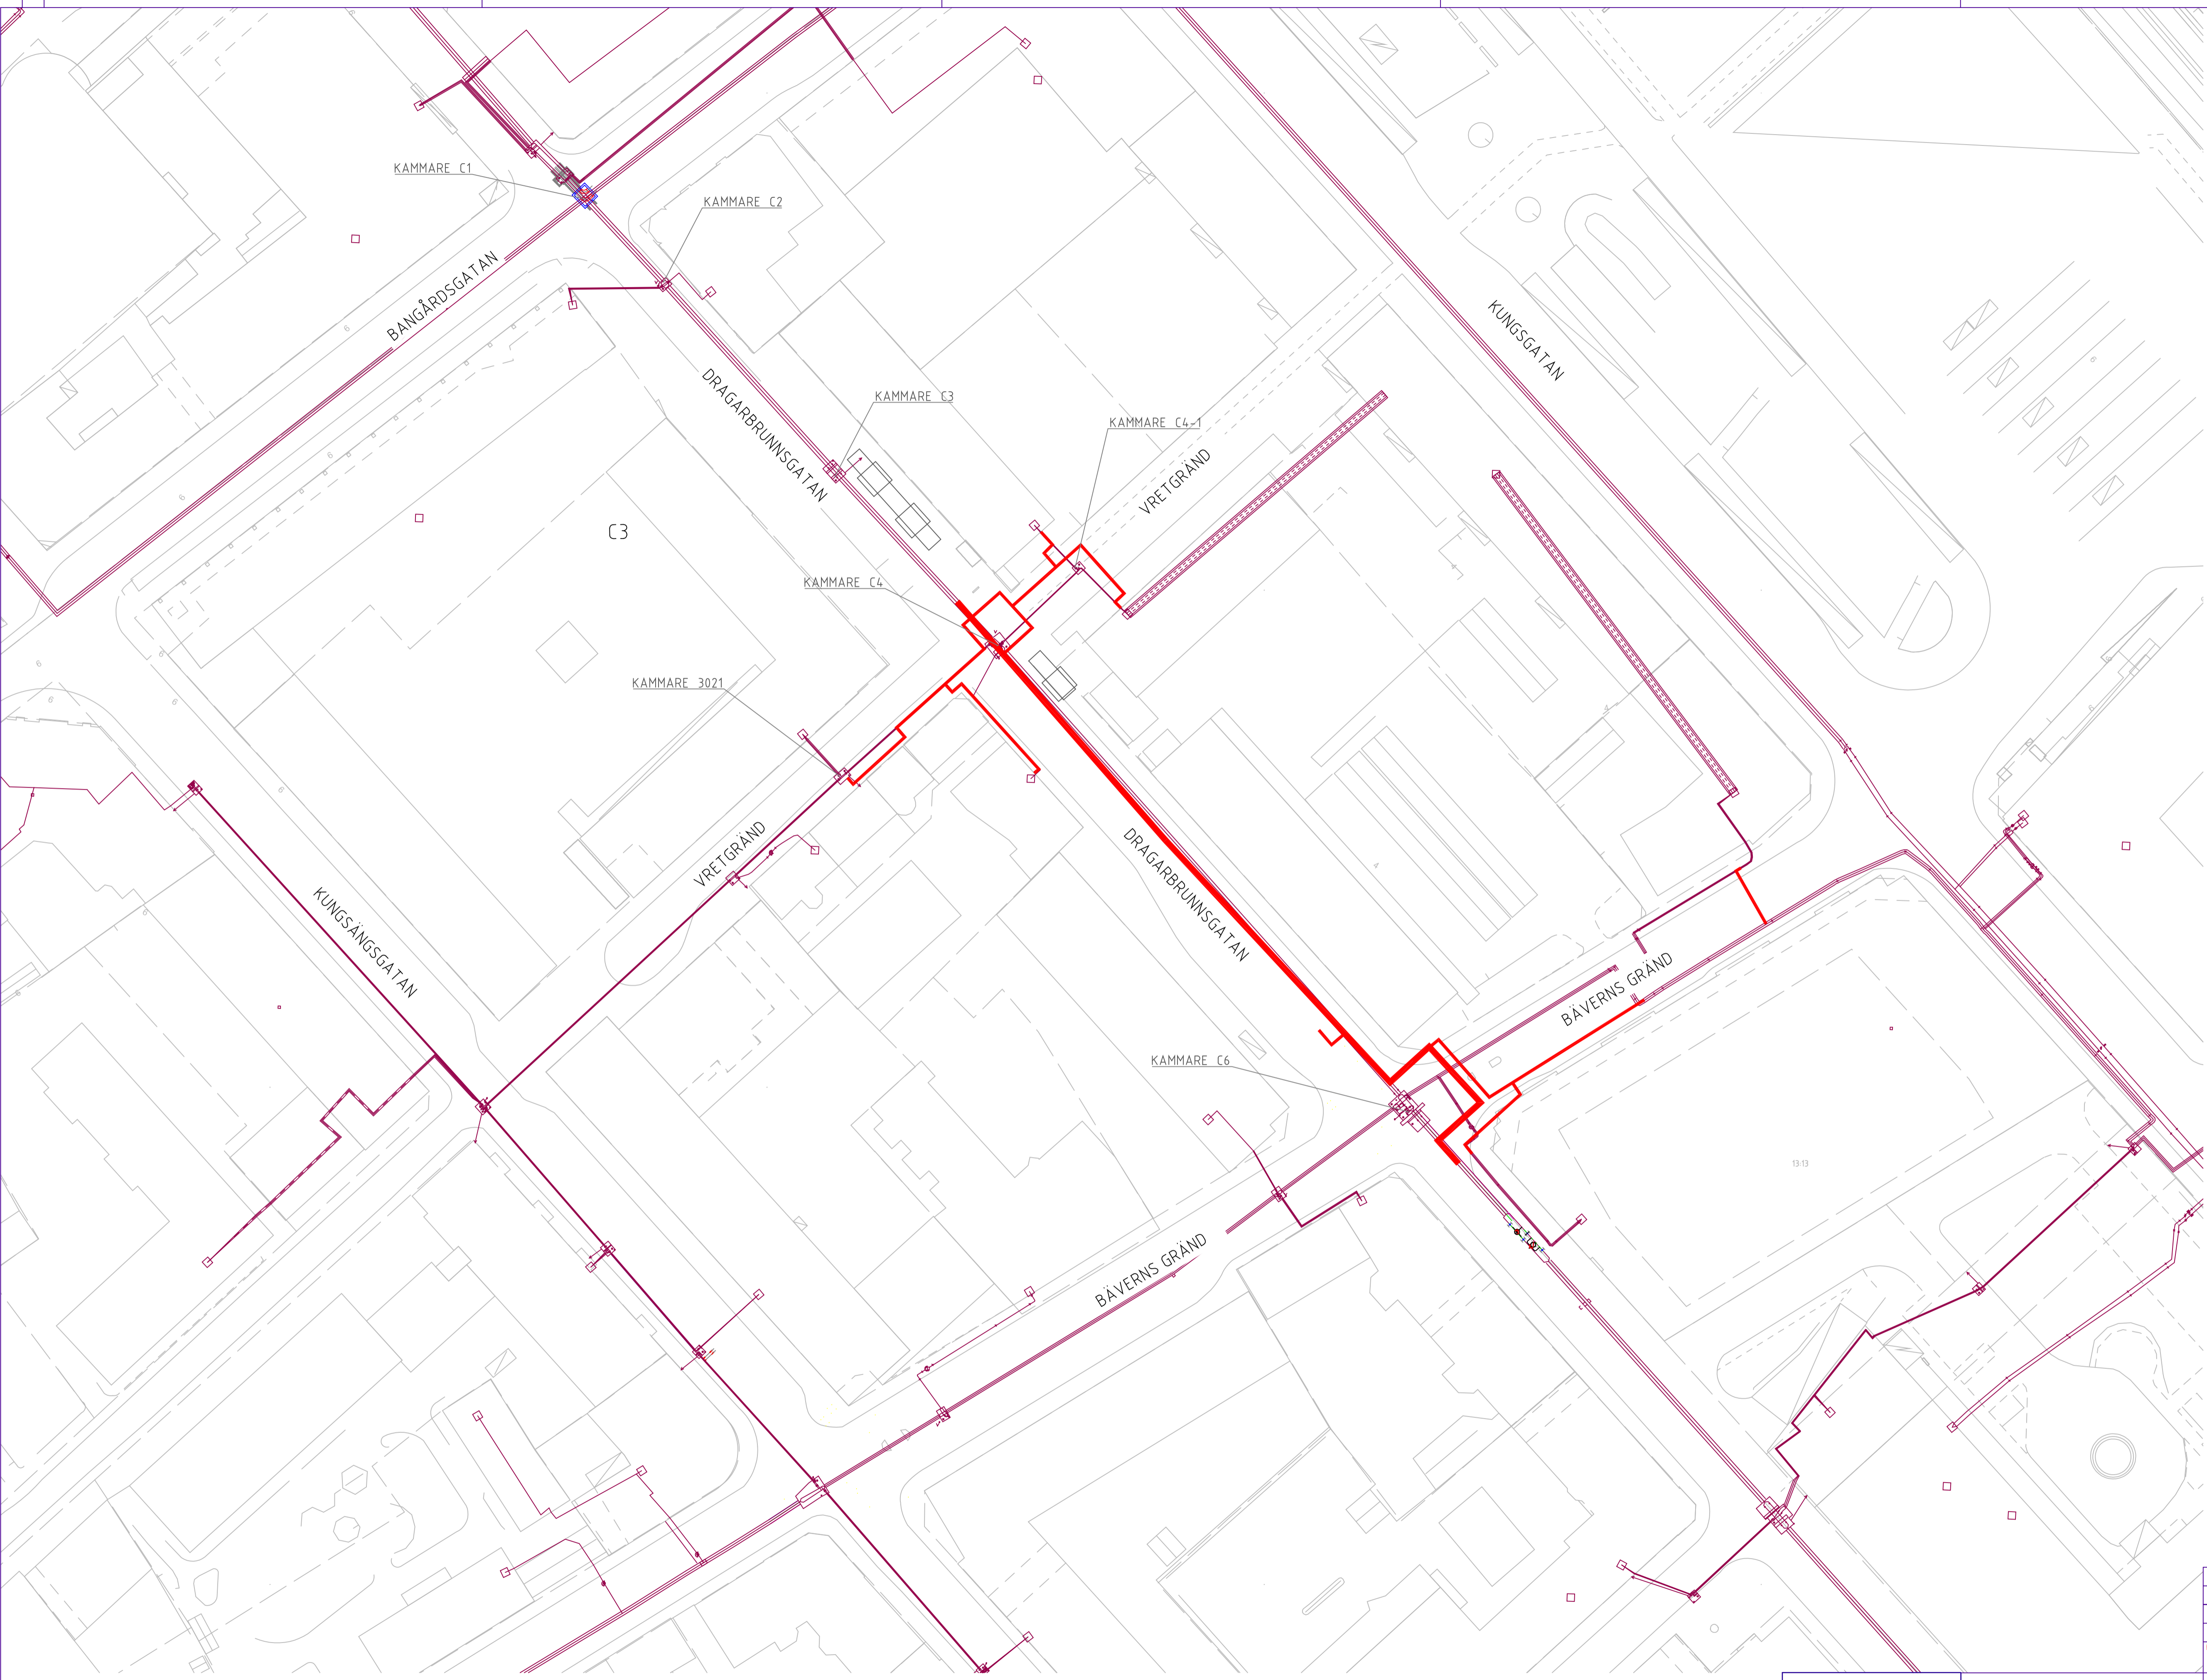

Koordinatsystem: SWEREF 99 18 00  
 Höjdsystem: RH2000

| REV | REV AVSER | SIGN | GODK | DATUM |
|-----|-----------|------|------|-------|
|     |           |      |      |       |

HANDLINGSSTATUS  
 PLANSKISS

**FVB**  
 ISOLATORVÄGEN 8  
 721 37 VÄSTERÅS  
 TELEFON 021-81 80 50  
 TELEFAX 021-81 14 55  
 WWW.FVB.SE

**VATTENFALL**  
 TORSHÄMNINGSGATAN 39  
 164 40 KISTA  
 TELEFON 08-5947 6160  
 TELEFAX 08-5947 6161  
 WWW.VATTENFALL.SE

BU HEAT SWEDEN

UPPSALA  
 DRAGARBRUNNSGATAN ETAPP 2  
 FJÄRRVÄRMELEDNINGAR

| RIT | KONSTR | GRANSK/GODK | DATUM | PROJ NR | STANDARD |
|-----|--------|-------------|-------|---------|----------|
|     |        |             |       |         |          |

| ORT      | DISCIPLIN | SKALA | FORMAT | RITNINGSNUMMER | REV |
|----------|-----------|-------|--------|----------------|-----|
| VÄSTERÅS |           | 1:500 | A1     |                |     |